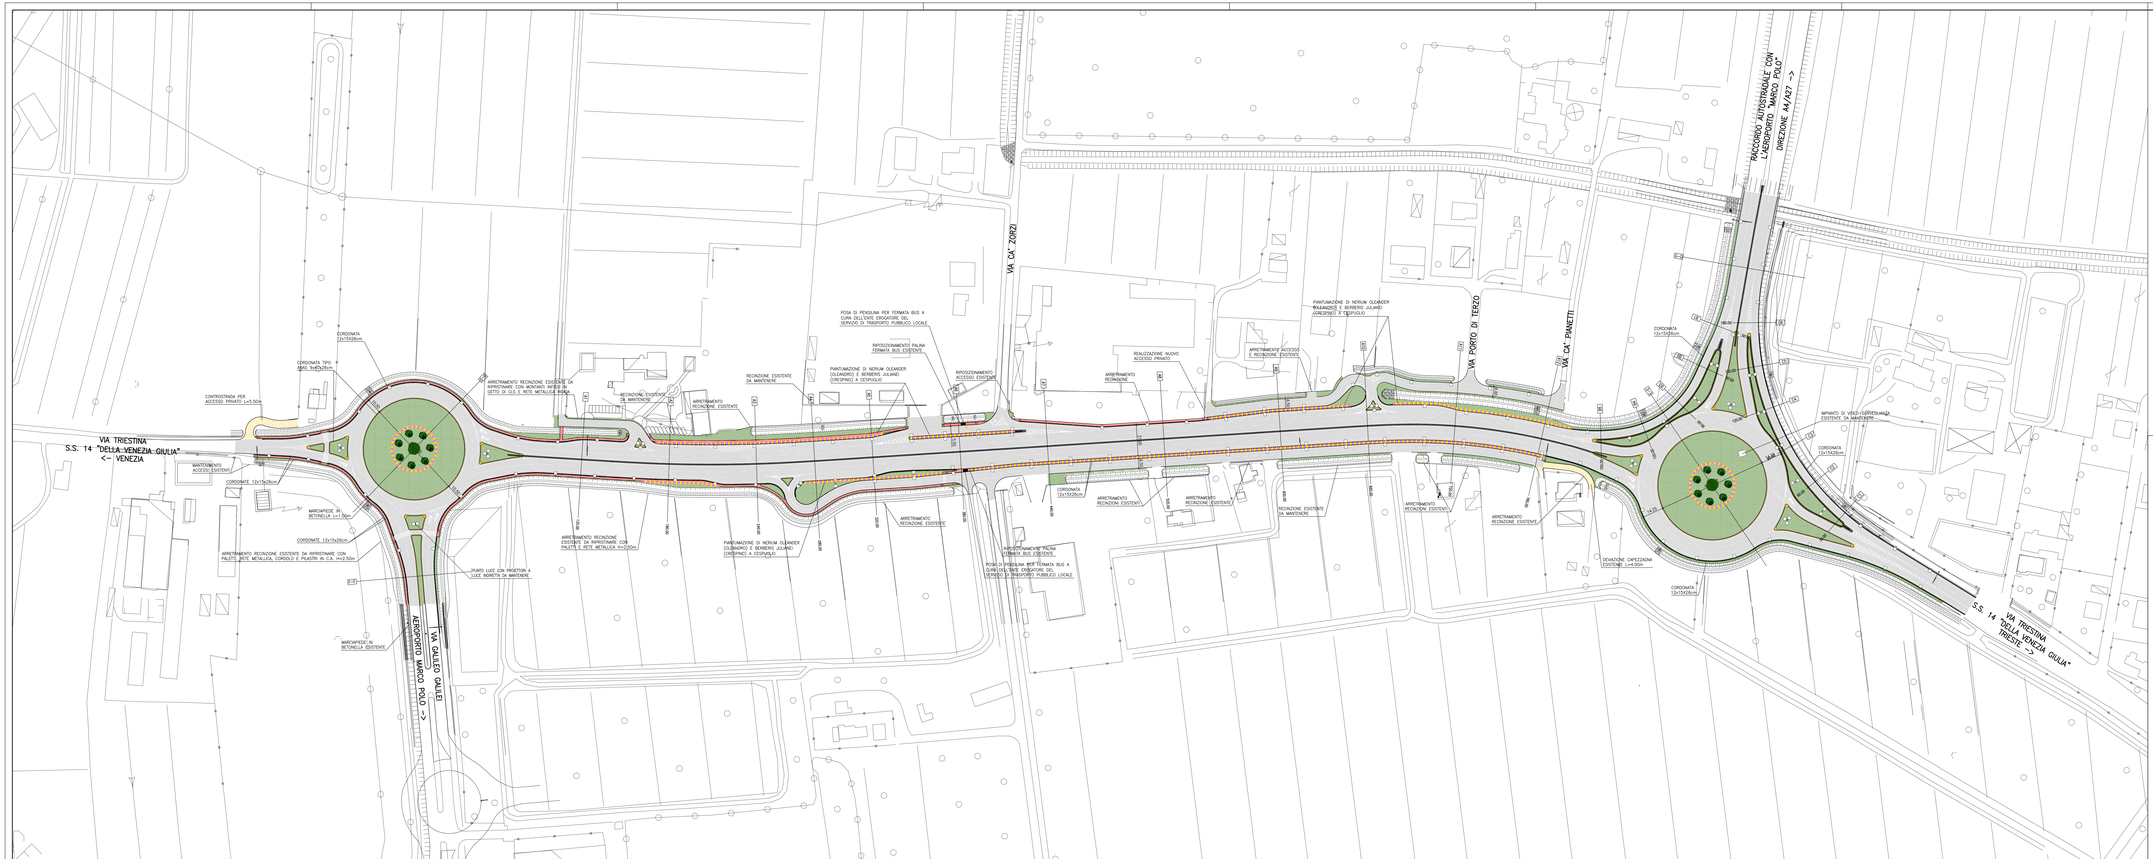

ANAS S.p.A.
Compartimento della Viabilità per il Veneto

LAVORI DI ADEGUAMENTO DELL'INNESTO AEROPORTO "MARCO POLO" E DELLA VIABILITA' DI COLLEGAMENTO CON LE AUTOSTRADE A4 E A27

PROGETTO DEFINITIVO

VIABILITA'

PLANIMETRIA DI INSIEME

N° ELABORATO: 4

FORMATO A1a

SCALA 1:1000

CODICE PROGETTO: 17 | 01 | S | EA

Con.	Rev.	Nome file	Data	Redatto	Controllato	Approvato
2	1	17015EA2_plan progettis._1.dwg\plan insieme		LF	DR	INF

RESPONSABILE DEL PROCEDIMENTO
DOTT. ING. NICOLA PRISCO

PROGETTISTA DELL'INTERVENTO
DOTT. ING. ANTONIO MARTINI

STUDIO ING. MARTINI S.r.l.
Via Trieste 63/a - 31...

COLLABORATORI:
DOTT. ING. ALBERTO SUMAN
DOTT. ING. DANIELE BIANCHI
DOTT. ING. FEDERICO CAPO
DOTT. ING. ALBERTO DAMIAZZI
DOTT. ING. MARCELLO GRILLO
DOTT. ING. FEDERICA BONOTTO
DOTT. ING. GIANCARLO PUSTOIA
GEOM. MATTEO PEZZO
GEOM. SONIA BETTIOL
GEOM. STEFANO FEDRIGO
GEOM. ELISA ZILIO
GEOM. VALENTINA GRILLO
GEOM. ANDREA GRIMM
RAG. GIANFRANCO TOLLESE

Questo documento non potrà essere copiato, riprodotto o altrimenti pubblicato in tutto o in parte senza il consenso scritto del progettista. (legge 22/4/41 n. 633 - art. 2575 e segg. c.c.)