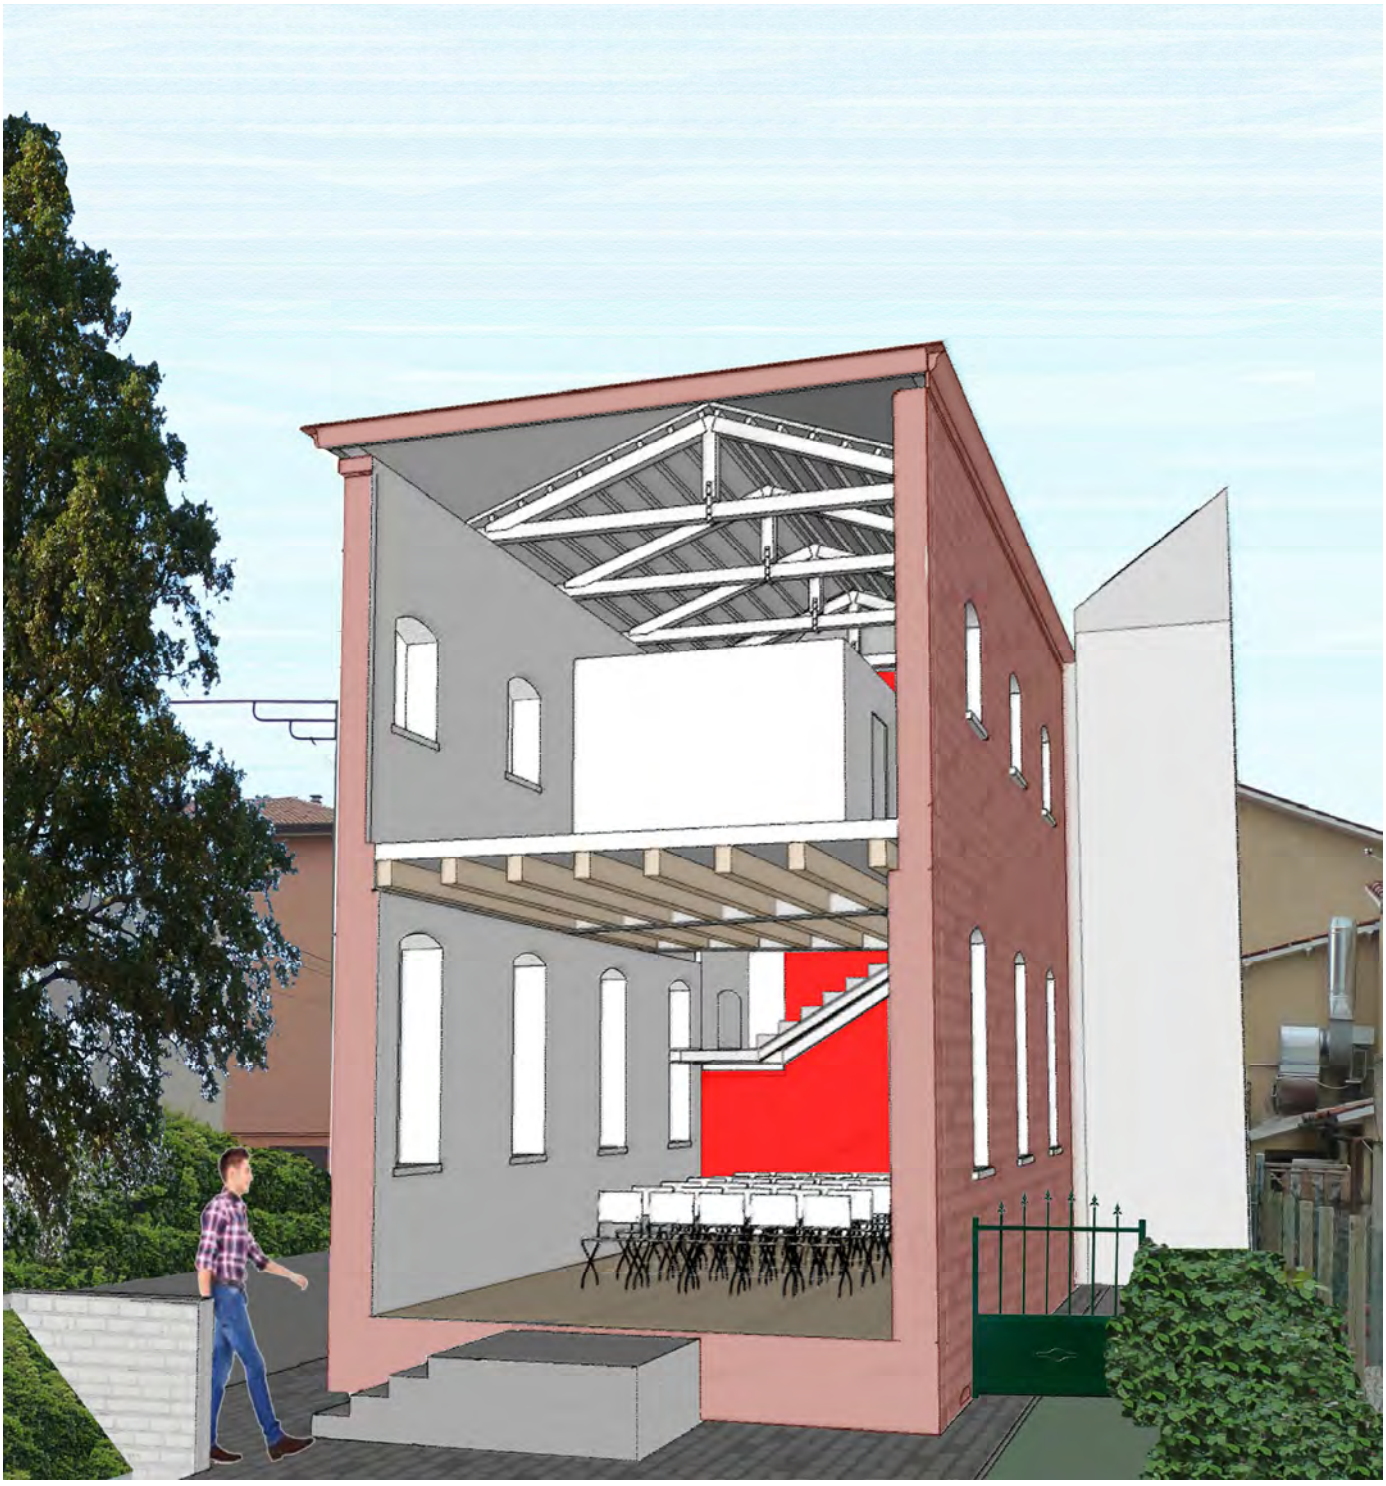

Tessera, novembre 2012 - tavola 02

- PROPOSTA DI RIUTILIZZO EX SCUOLA COMUNALE C. COLLODI DI TESSERA -

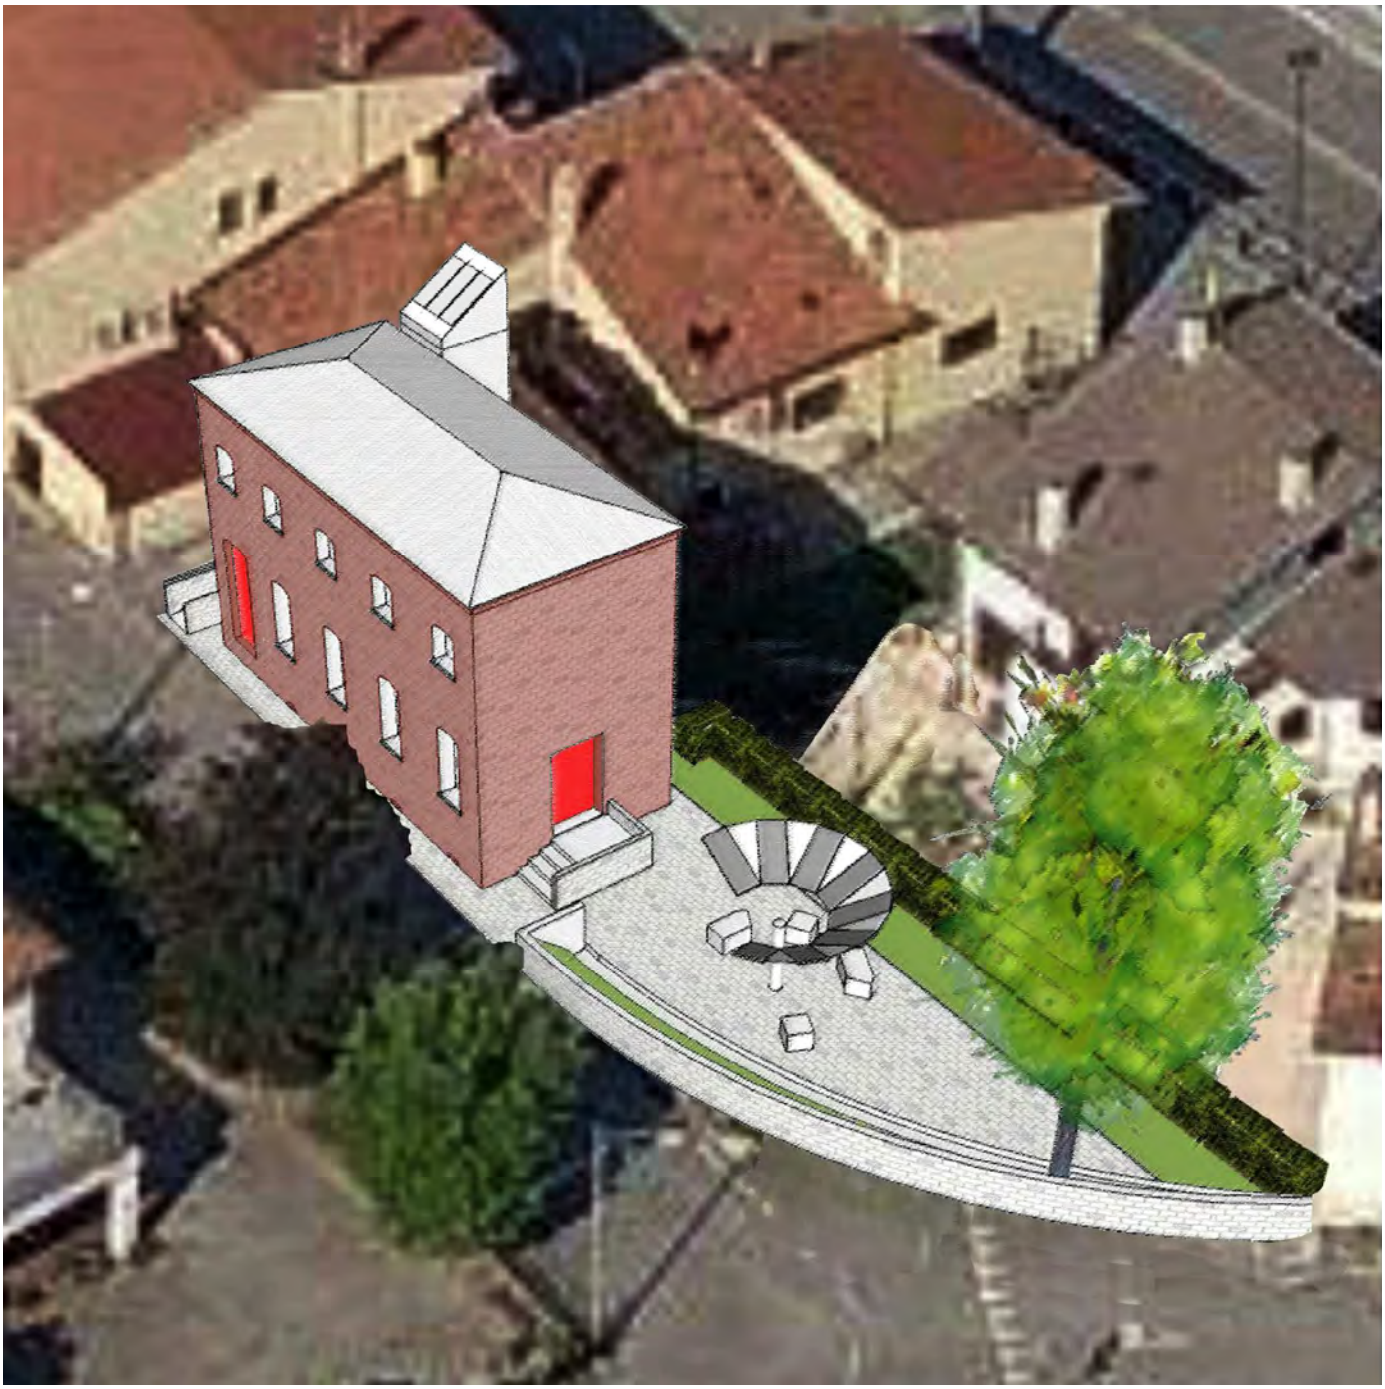

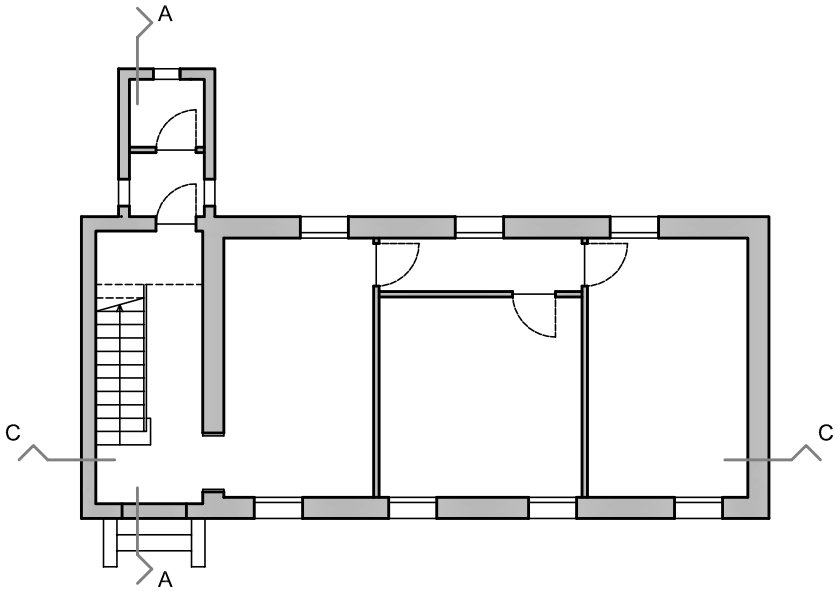

PIANTA PIANO TERRA - STATO DI FATTO

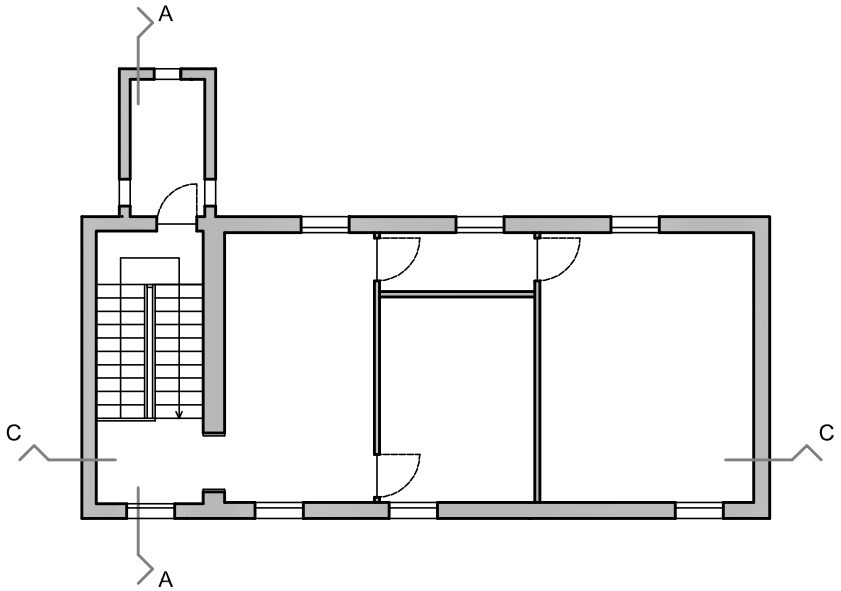

PIANTA PIANO PRIMO - STATO DI FATTO

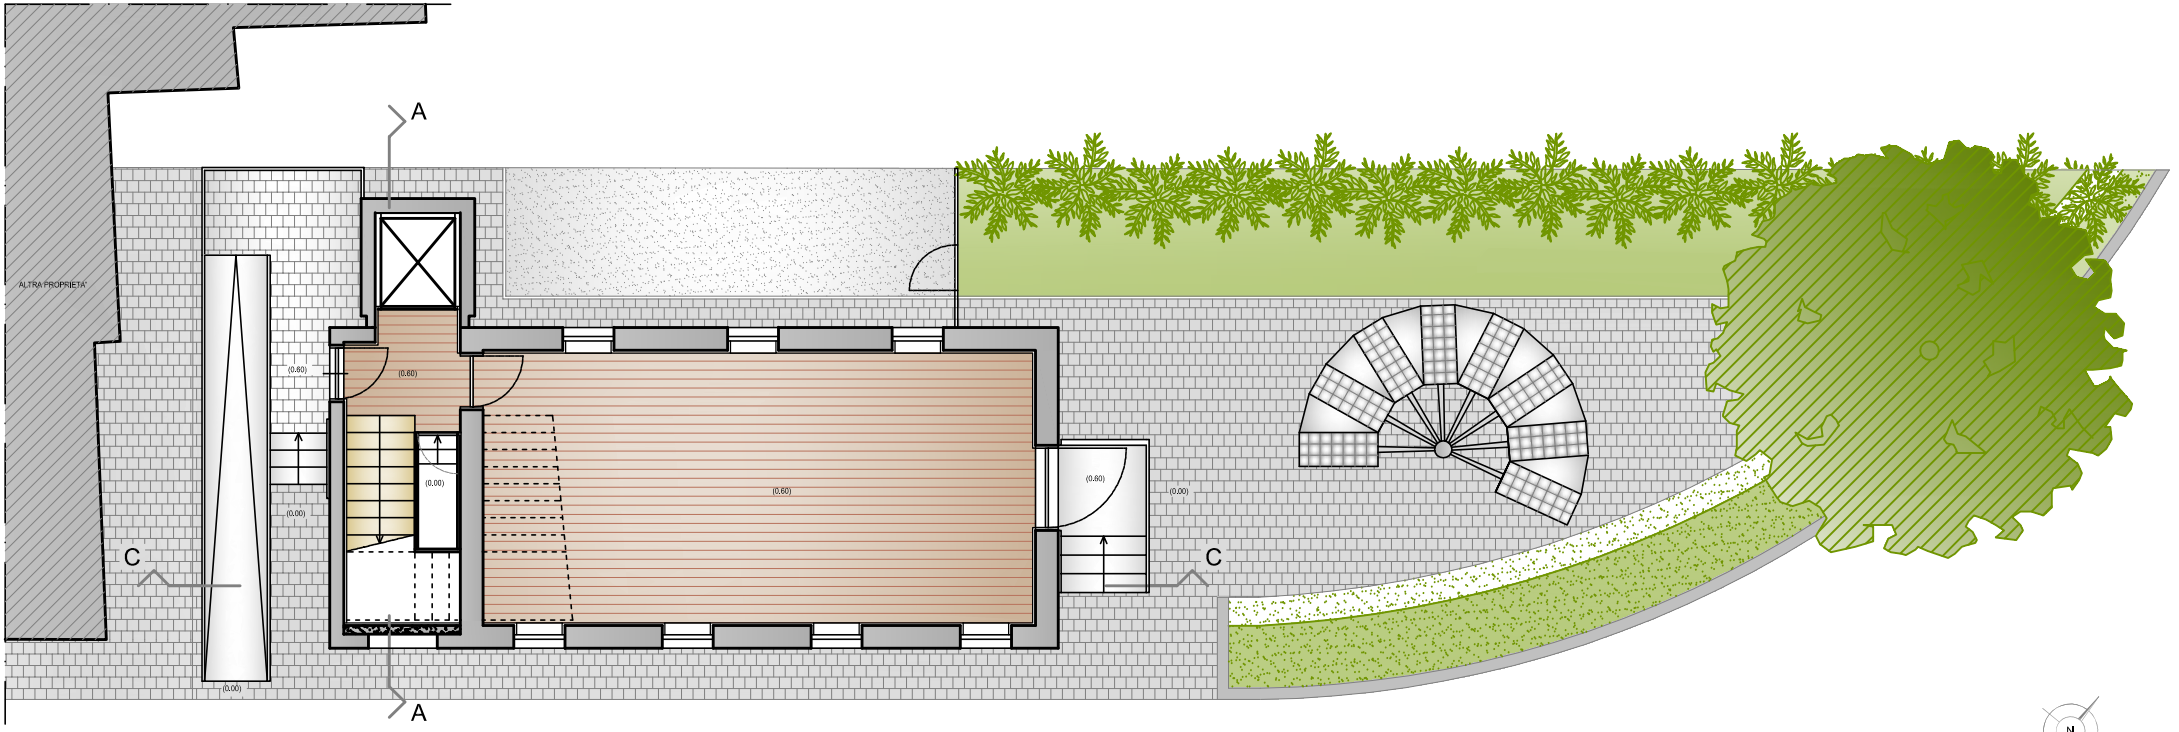

PIANTA PIANO TERRA - STATO DI PROGETTO

VIA PINEROLO

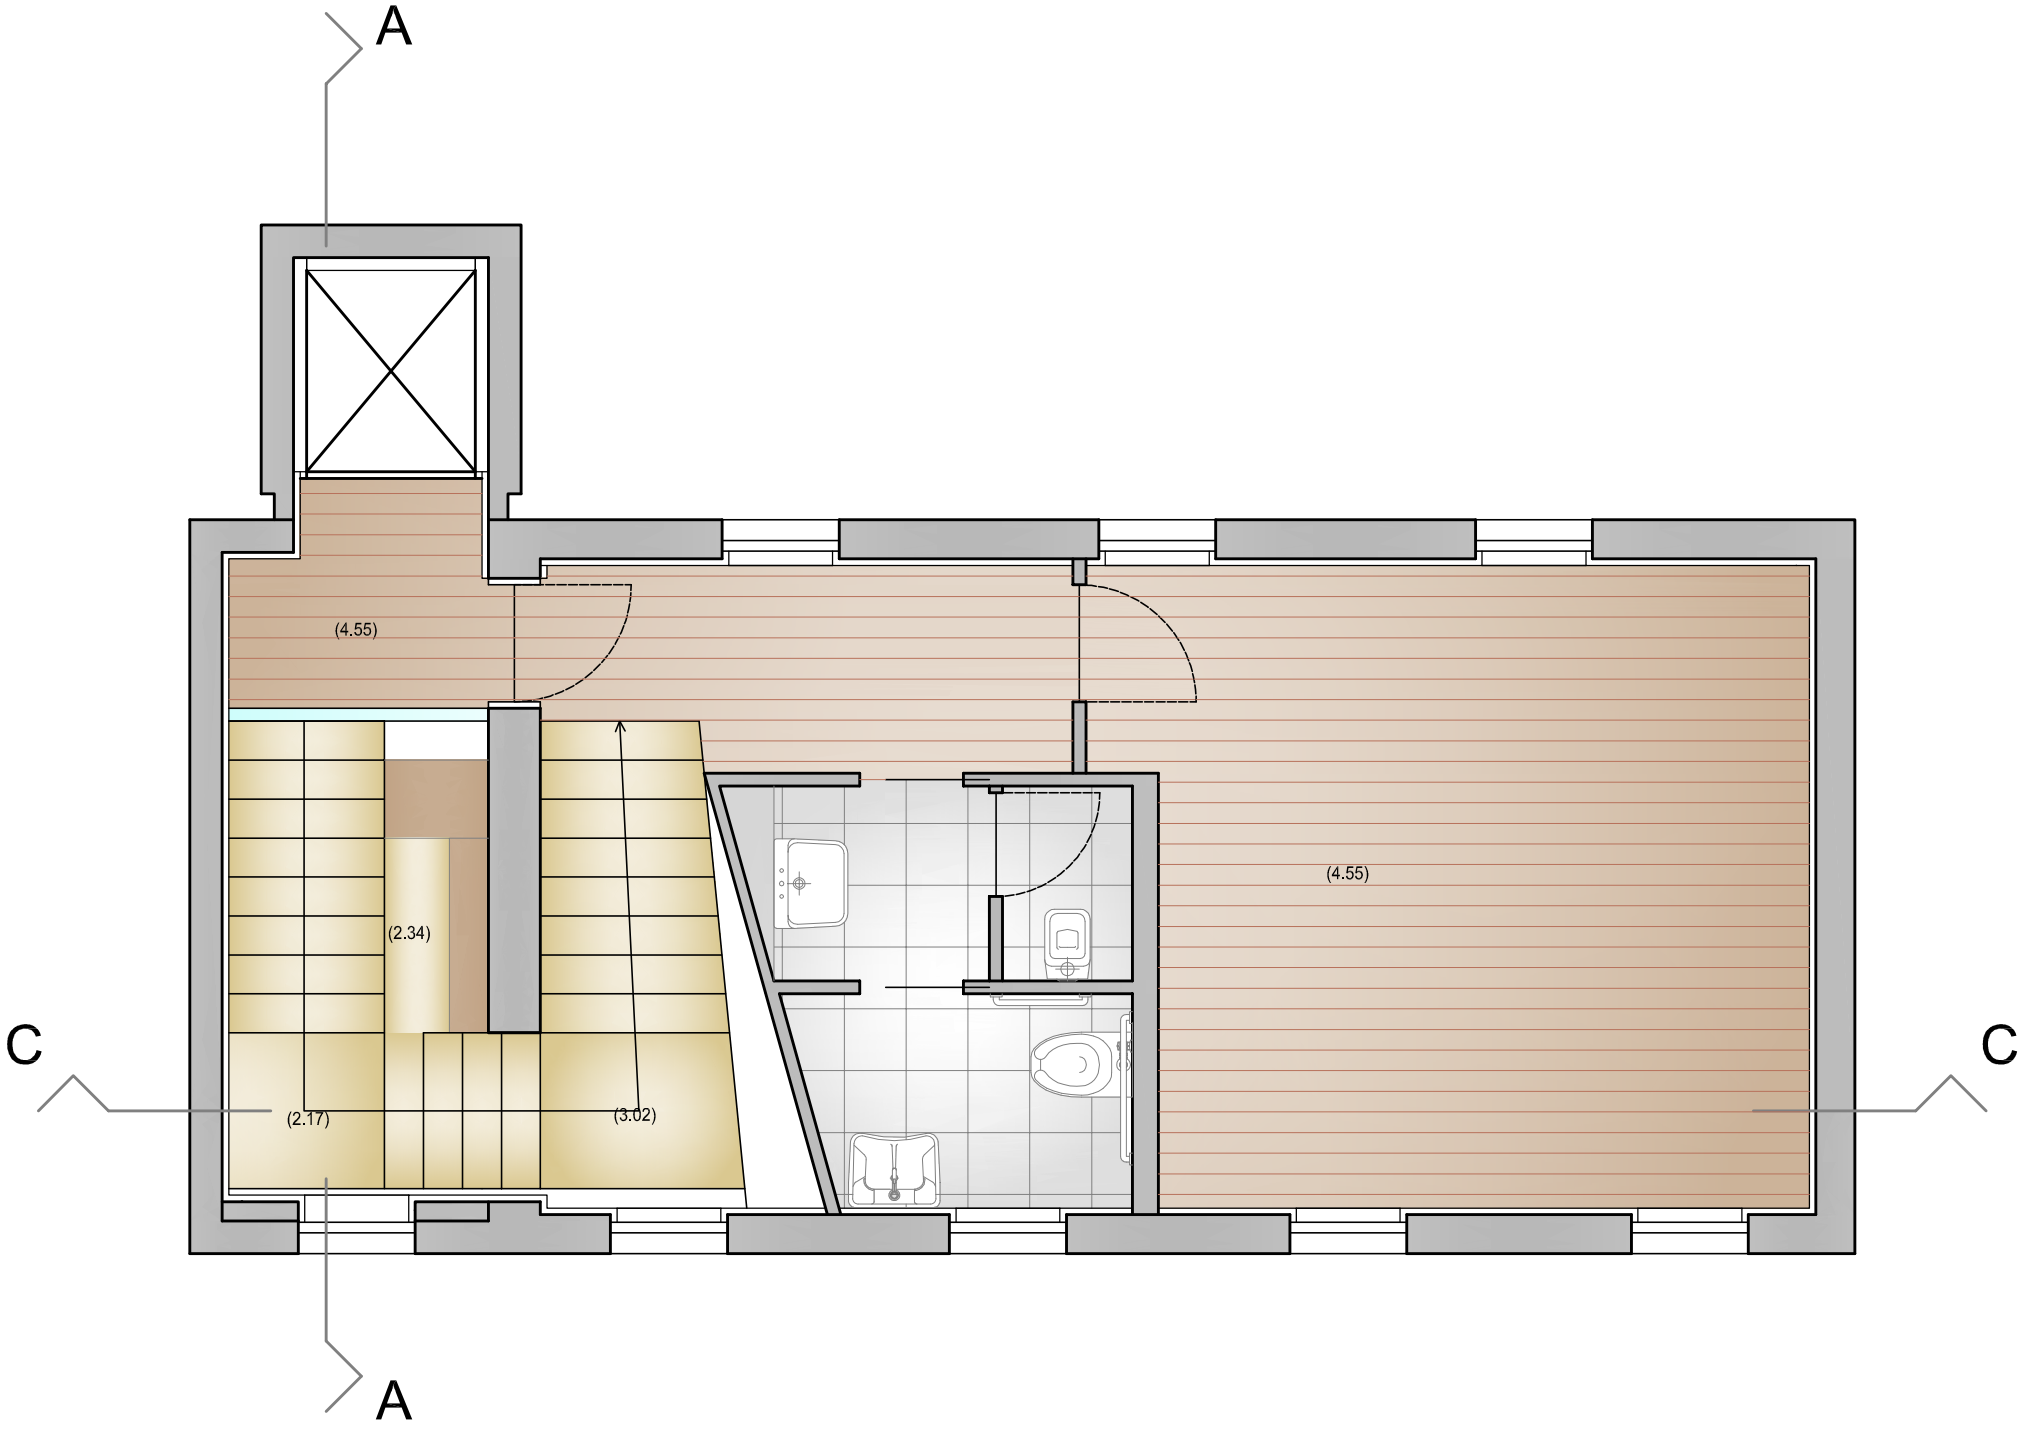

PIANTA PRIMO PIANO - STATO DI PROGETTO

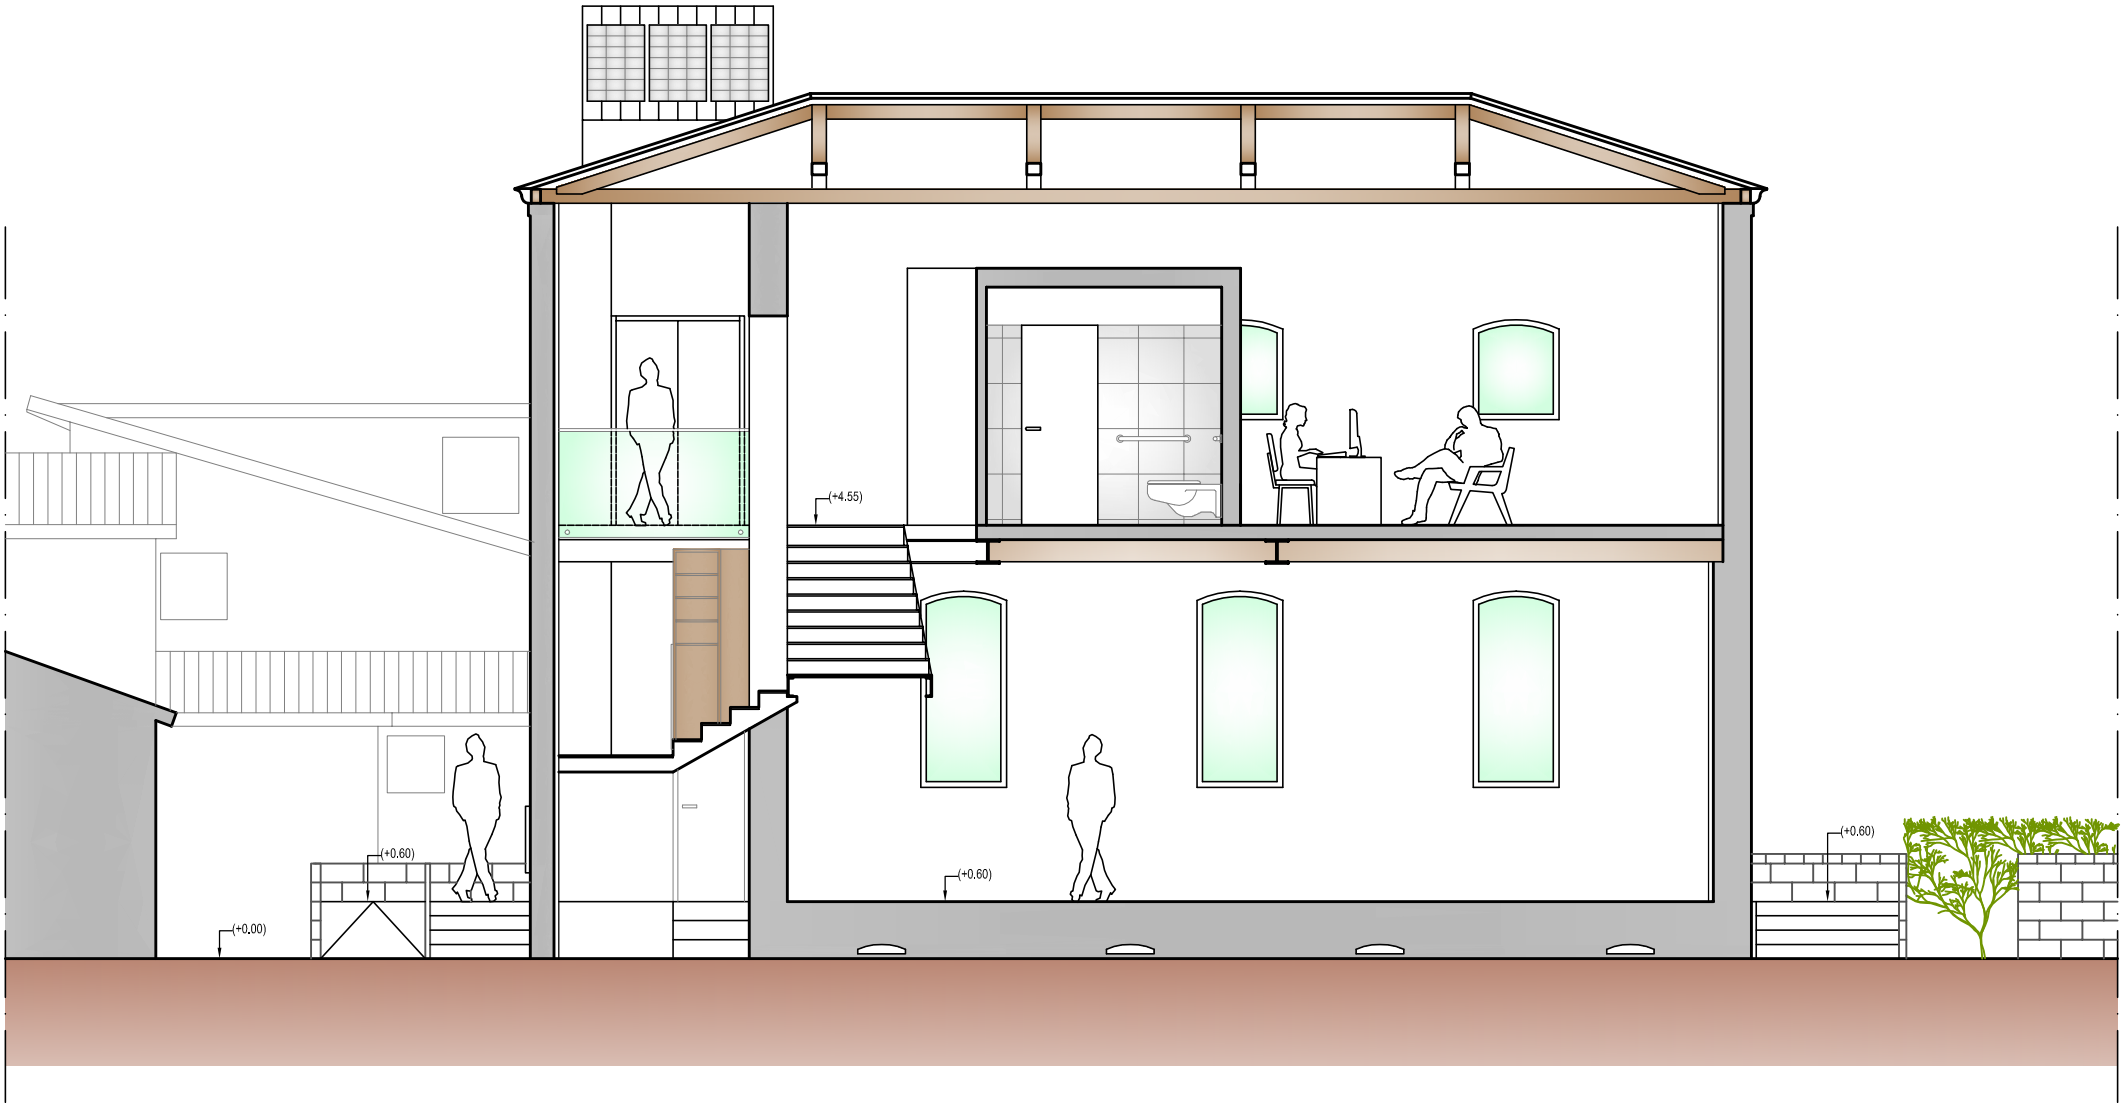

PIANTA C-C - STATO DI PROGETTO