



L. DIRETTORE

ing. Simone Agrondi

L. RESPONSABILE UNICO DEL PROCEDIMENTO

ing. Guido Andriolo-Stagno

PROGETTO

C.I.14408  
NUOVO PERCORSO CICLOPEDONALE  
TESSERA - CA' NOGHERA

FASE

PROGETTO DI FATTIBILITA' TECNICA ED ECONOMICA

**A** NUOVO PERCORSO CICLOPEDONALE  
TESSERA - CA' NOGHERA

**B** SOTTOPASSO CICLOPEDONALE  
TESSERA - CA' NOGHERA

PROGETTISTA: ARCH. MAURIZIO PIANON

PROGETTISTA: ING. RENATO VITALIANI

Via circunvalazione 24/B  
30171 Venezia Mestre  
tel. +39 0410991366  
fax. +39 0416778904  
cell. +39 3382349572  
maurizio.pianon@gmail.com

**ICONIA**  
ICONIA INGEGNERIA CIVILE S.r.l.  
Via Lisbona n°28/A  
35127 Padova - Tel. 049.8724245  
studio@iconia.it

GRUPPO DI PROGETTAZIONE:  
arch. Maurizio Pianon  
arch. Valentina Bertaggia

GRUPPO DI PROGETTAZIONE:  
Ing. Renato Vitaliani  
ing. Romi Friso  
ing. Domenico D'anza

TITOLO  
Planimetria Catastale 1/2 - Foglio 163


ELABORATO  
**4.02\_F\_F\_PR**

Tecnico incaricato dell'elaborato specialistico:  
Alberto Azzolina

PARTE  
**A/B**

REVISIONE	DATA	OGGETTO	REDATTO	VERIFICATO	APPROVATO	SCALA
rev_00	11/02/2020	prima emissione	Azzolina Alberto			1:200
rev_01						
rev_02						
rev_03						
rev_04						

NOME FILE:  
4.02\_F\_F\_PR\_Plan\_Cat\_F163.pdf

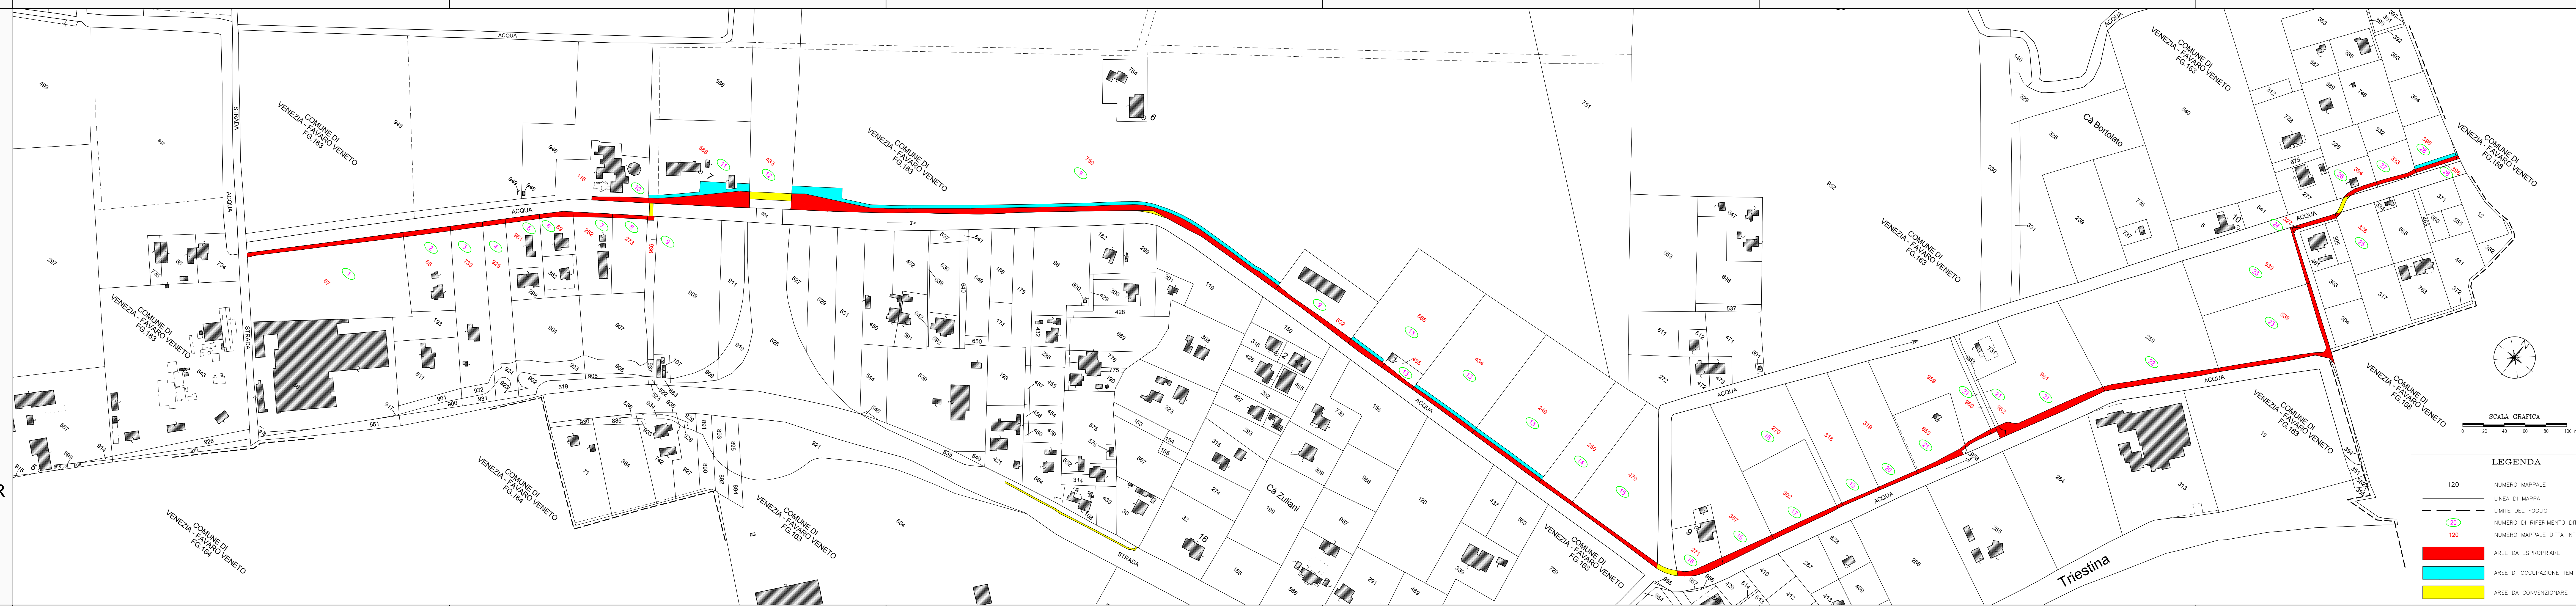

**LEGENDA**

120	NUMERO MAPPALE
---	LINEA DI MAPPA
- - - -	LIMITE DEL FOGLIO
20	NUMERO DI RIFERIMENTO DITTA
120	NUMERO MAPPALE DITTA INTERESSATA
[Red Box]	AREE DA ESPROPRIARE
[Cyan Box]	AREE DI OCCUPAZIONE TEMPORANEA
[Yellow Box]	AREE DA CONVENZIONARE